



新阳服务区综合楼一层平面图 1:100

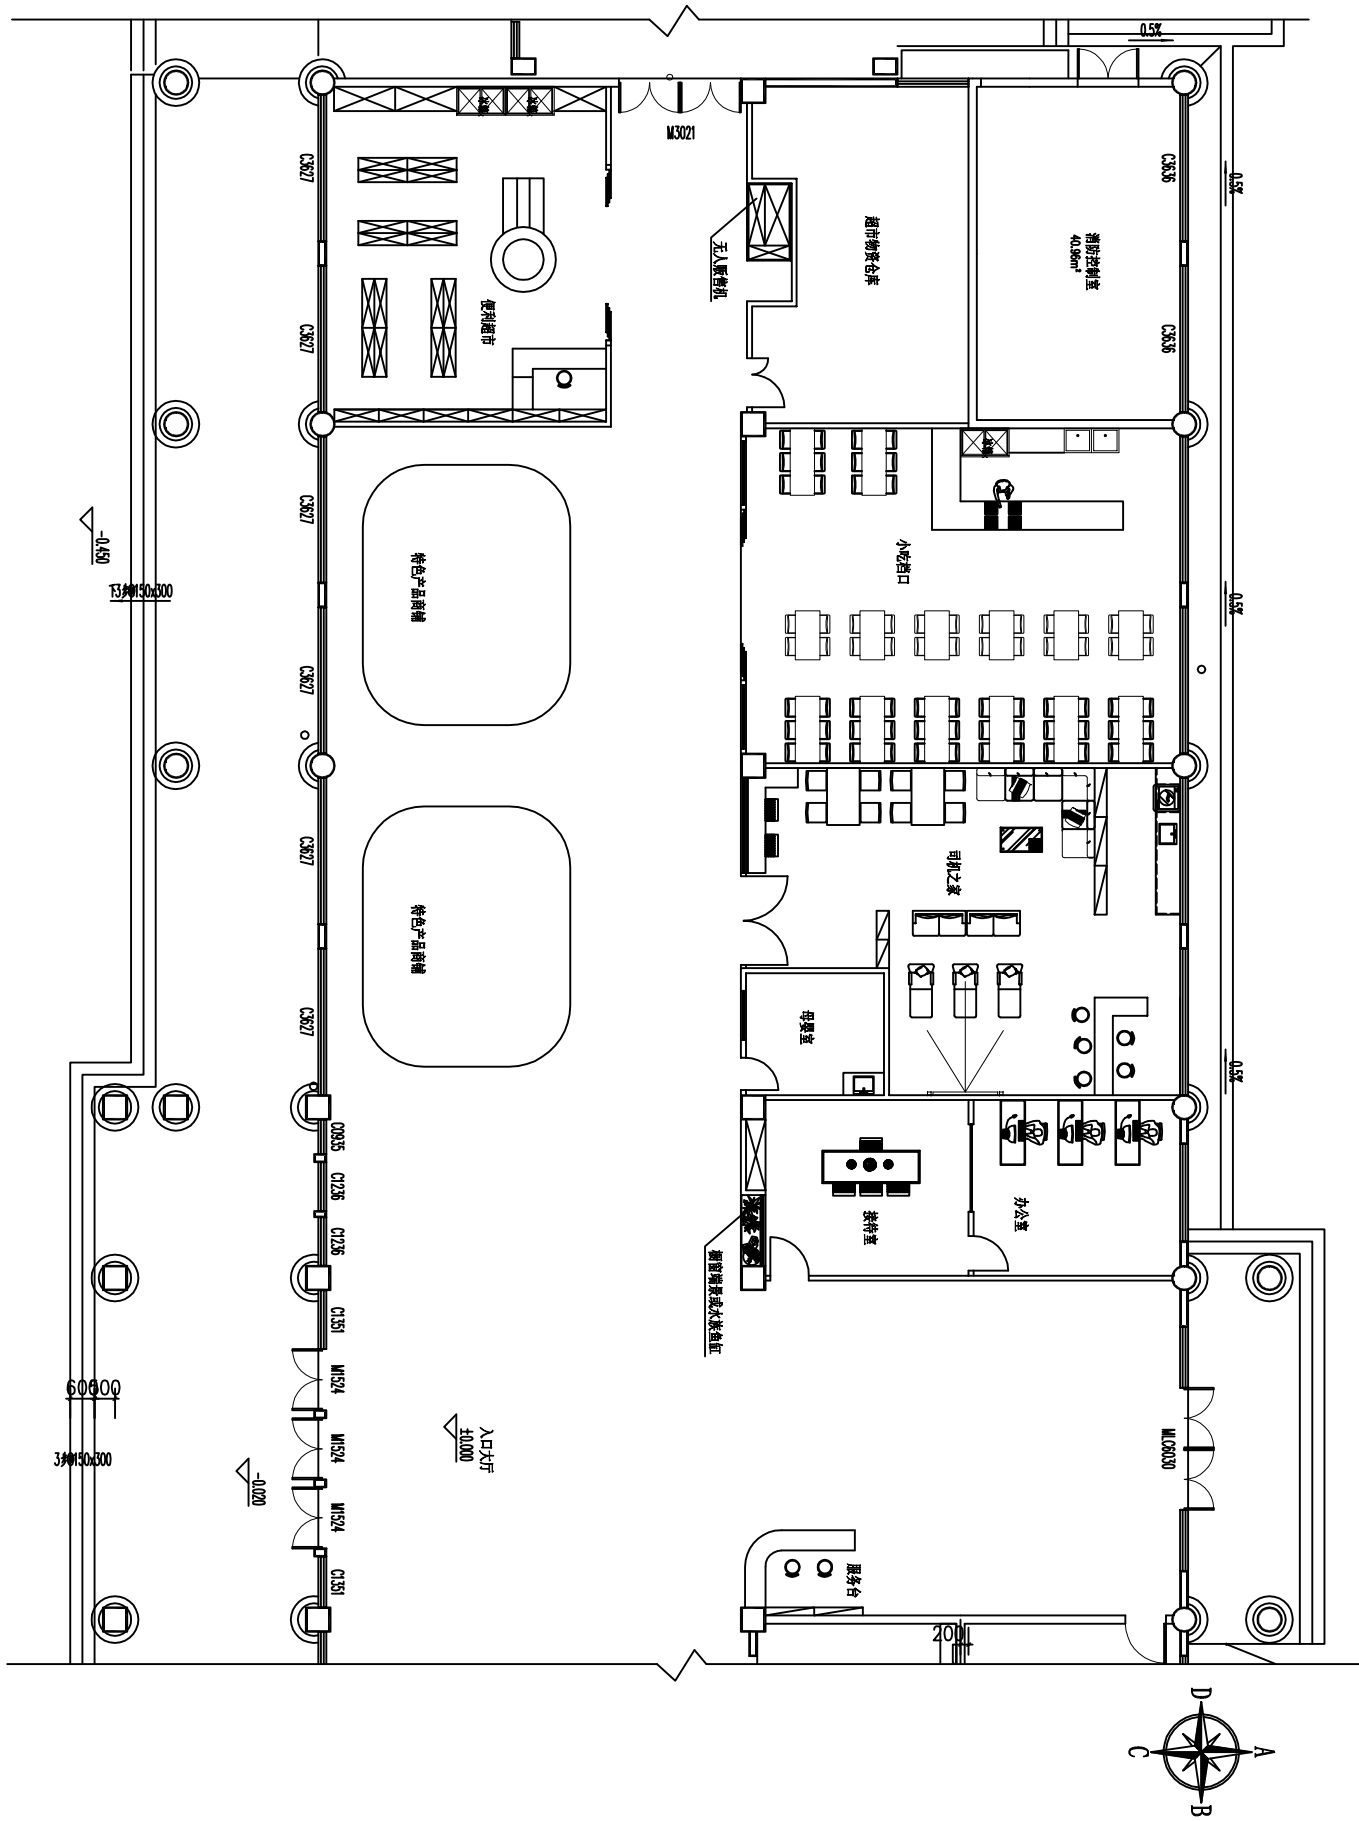


工程名称		工程地点		工程规模	
设计阶段		设计日期		设计人	
审核人		审核日期		审核人	
制图人		制图日期		制图人	
校对		校对日期		校对	
审核		审核日期		审核	
批准		批准日期		批准	
设计人		设计日期		设计人	
审核人		审核日期		审核人	
制图人		制图日期		制图人	
校对		校对日期		校对	
审核		审核日期		审核	
批准		批准日期		批准	
设计人		设计日期		设计人	
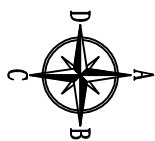


枫溪服务区综合楼一层平面图 1:100

[illegible]

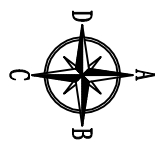


明溪服务区综合楼一层平面图 1:100

<div style="border: 1px solid black; padding: 5px;"> <p>姓名: 李强</p> <p>性别: 男</p> <p>出生日期: 1985-03-15</p> <p>身份证号: 330106198503151234</p> <p>联系电话: 13801234567</p> <p>电子邮箱: liqiang@example.com</p> </div>		<div style="border: 1px solid black; padding: 10px; min-height: 150px;"> <p>本人声明: 以上信息真实有效, 如有虚假, 愿承担一切法律责任。</p> </div>			<div style="border: 1px solid black; padding: 5px;"> <p>签名: _____</p> <p>日期: _____</p> </div>	
<div style="border: 1px solid black; padding: 5px;"> <p>单位名称: 杭州未来科技有限公司</p> <p>部门: 人力资源部</p> <p>职位: 招聘专员</p> <p>联系电话: 0571-12345678</p> </div>		<div style="border: 1px solid black; padding: 10px;"> <p>招聘要求: 本科及以上学历, 计算机专业, 3年以上工作经验。</p> <p>薪资待遇: 面议</p> <p>工作地点: 杭州市西湖区</p> </div>			<div style="border: 1px solid black; padding: 5px;"> <p>面试官: _____</p> <p>日期: _____</p> </div>	
<div style="border: 1px solid black; padding: 5px;"> <p>应聘人: 李强</p> <p>应聘职位: 软件工程师</p> <p>应聘日期: 2023-03-20</p> </div>		<div style="border: 1px solid black; padding: 10px;"> <p>面试评价: 面试表现良好, 符合岗位要求。</p> <p>面试官: _____</p> <p>日期: _____</p> </div>			<div style="border: 1px solid black; padding: 5px;"> <p>面试官: _____</p> <p>日期: _____</p> </div>	

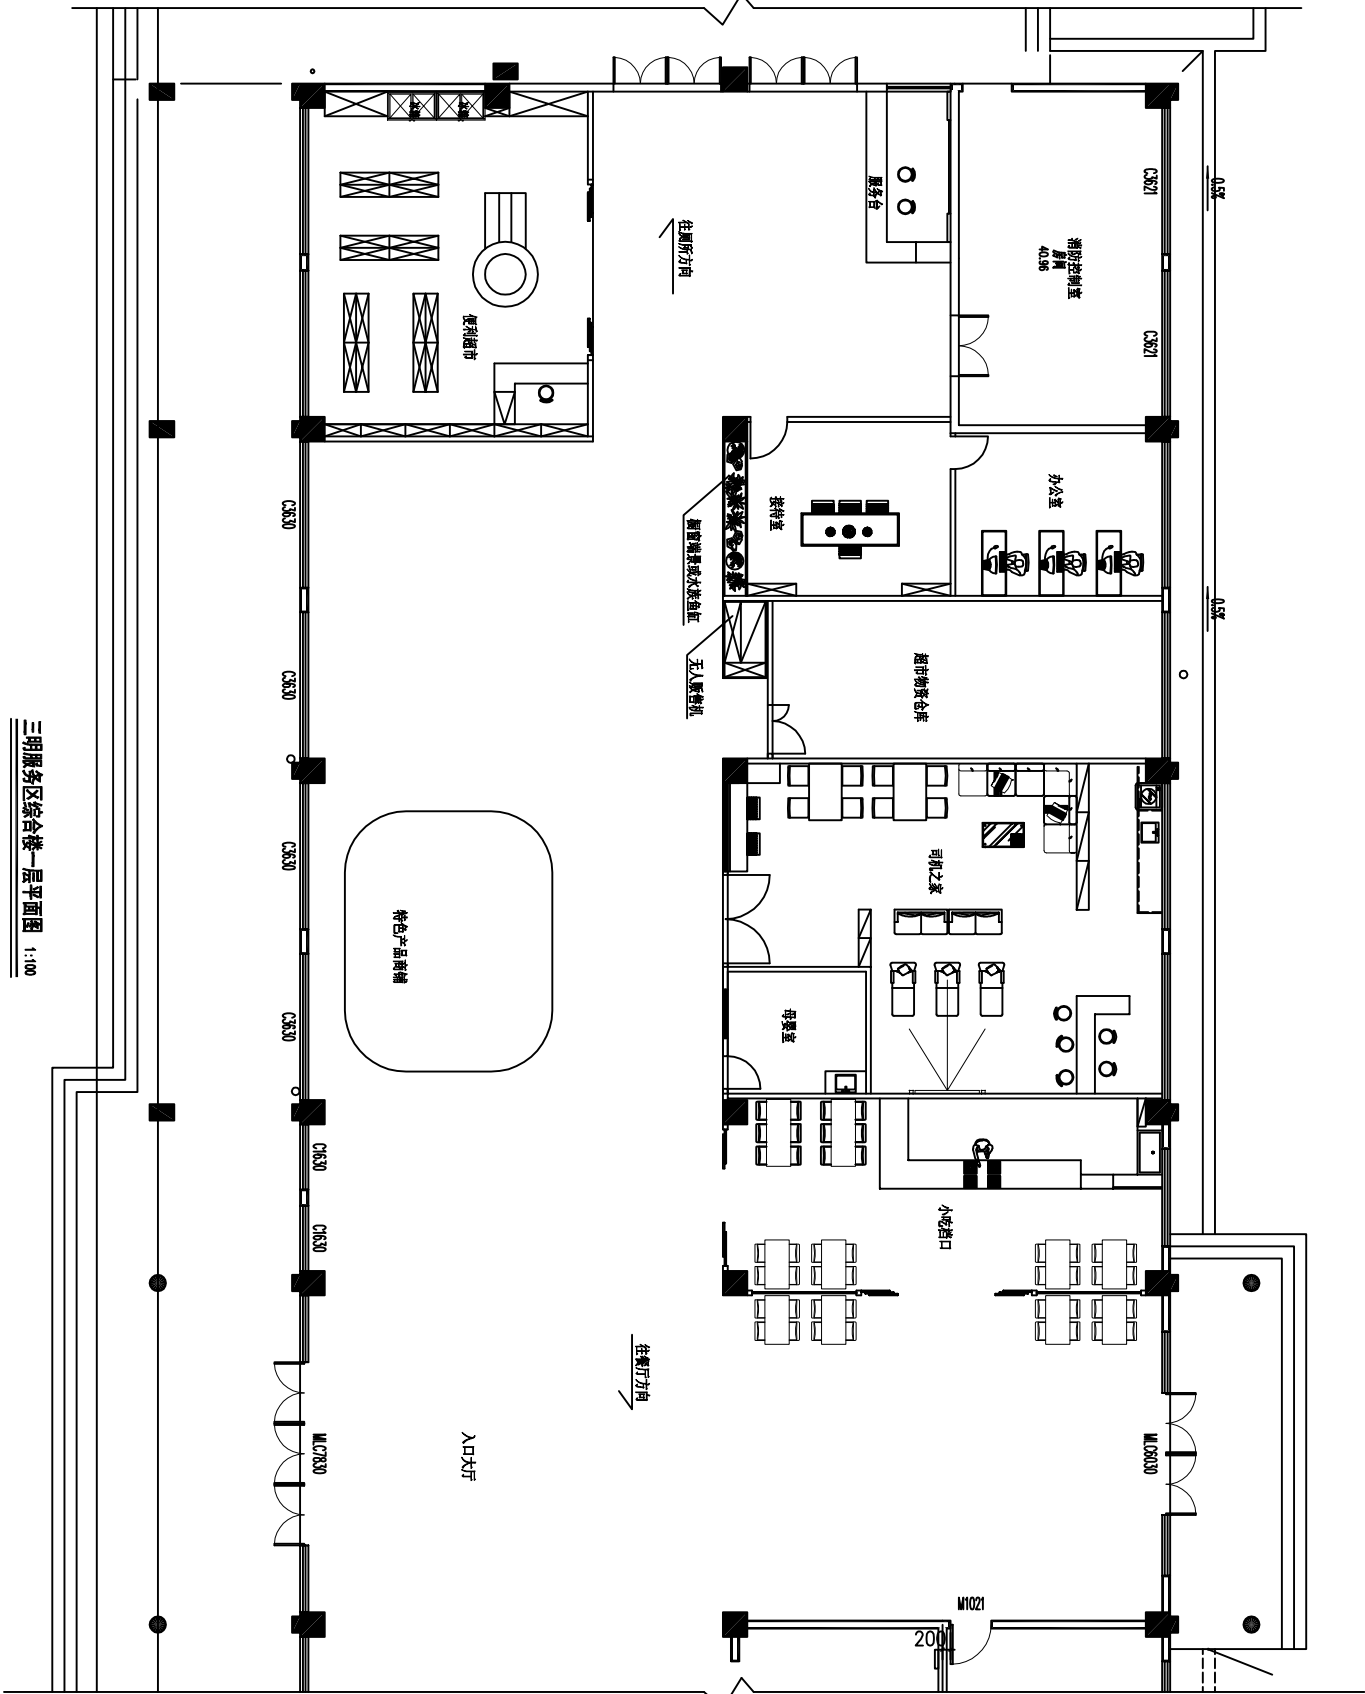



三明服务区综合楼一层平面图 1:100

图名	三明服务区综合楼一层平面图
图号	10-101
比例	1:100
设计人	
审核人	
制图人	
日期	2022.10
备注	

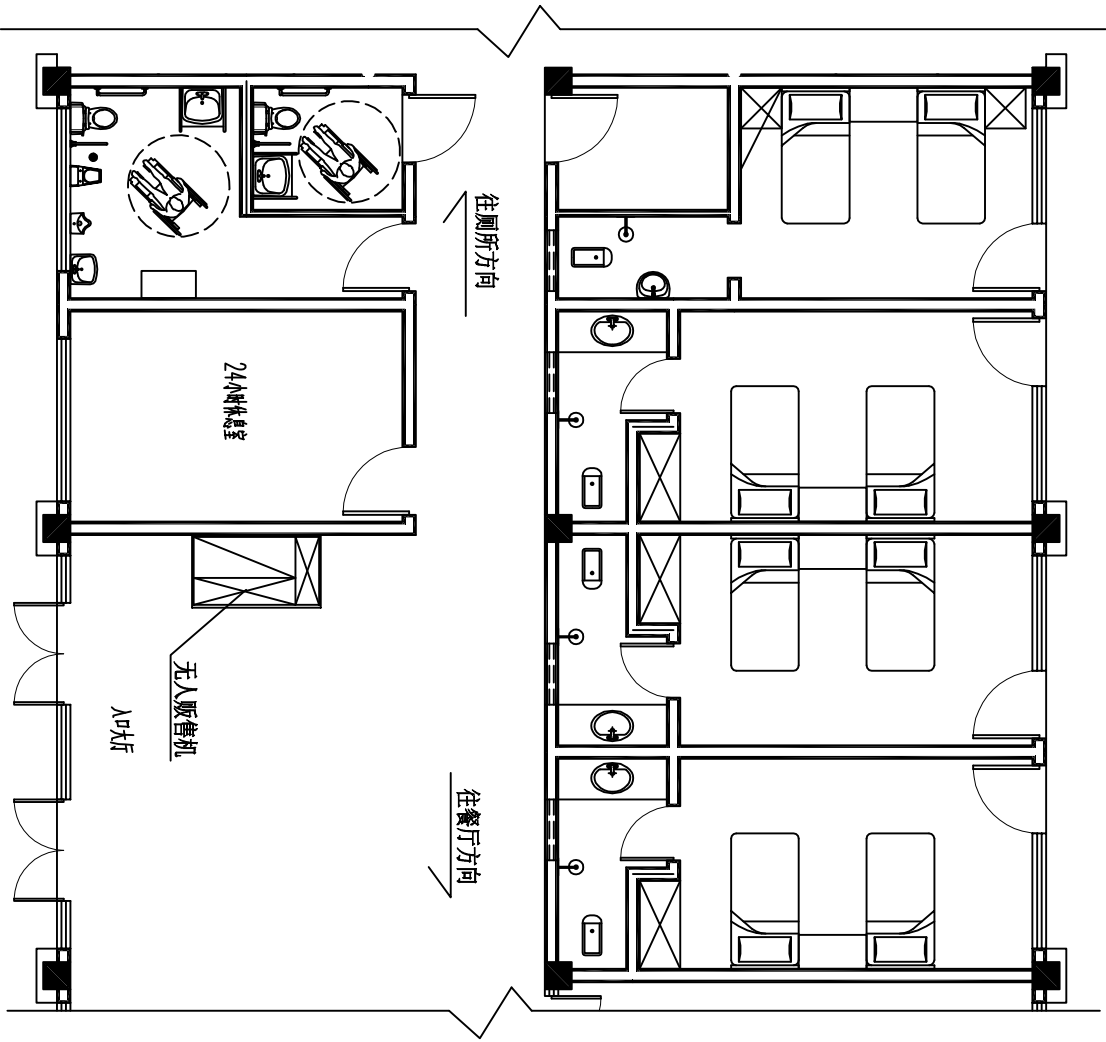

新平停车区综合楼一层平面图 1:100

图例		图例	
1. 建筑名称	2. 建筑用途	3. 建筑规模	4. 建筑等级
5. 建筑年代	6. 建筑类型	7. 建筑高度	8. 建筑层数
9. 建筑面积	10. 建筑体积	11. 建筑密度	12. 建筑容积率
13. 建筑绿化率	14. 建筑日照	15. 建筑通风	16. 建筑采光
17. 建筑声学	18. 建筑热工	19. 建筑电气	20. 建筑给排水
21. 建筑暖通	22. 建筑消防	23. 建筑安防	24. 建筑智能化
25. 建筑环境	26. 建筑交通	27. 建筑景观	28. 建筑小品
29. 建筑设施	30. 建筑设备	31. 建筑材料	32. 建筑工艺
33. 建筑标准	34. 建筑规范	35. 建筑法规	36. 建筑合同
37. 建筑协议	38. 建筑证书	39. 建筑执照	40. 建筑证明
41. 建筑报告	42. 建筑记录	43. 建筑档案	44. 建筑资料
45. 建筑数据	46. 建筑信息	47. 建筑知识	48. 建筑经验
49. 建筑教训	50. 建筑总结	51. 建筑反思	52. 建筑展望
53. 建筑未来	54. 建筑希望	55. 建筑梦想	56. 建筑理想
57. 建筑信念	58. 建筑信心	59. 建筑决心	60. 建筑恒心
61. 建筑毅力	62. 建筑耐心	63. 建筑恒心	64. 建筑决心
65. 建筑信心	66. 建筑信念	67. 建筑理想	68. 建筑未来
69. 建筑希望	70. 建筑梦想	71. 建筑理想	72. 建筑未来
73. 建筑希望	74. 建筑梦想	75. 建筑理想	76. 建筑未来
77. 建筑希望	78. 建筑梦想	79. 建筑理想	80. 建筑未来
81. 建筑希望	82. 建筑梦想	83. 建筑理想	84. 建筑未来
85. 建筑希望	86. 建筑梦想	87. 建筑理想	88. 建筑未来
89. 建筑希望	90. 建筑梦想	91. 建筑理想	92. 建筑未来
93. 建筑希望	94. 建筑梦想	95. 建筑理想	96. 建筑未来
97. 建筑希望	98. 建筑梦想	99. 建筑理想	100. 建筑未来

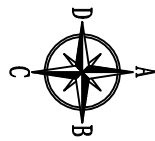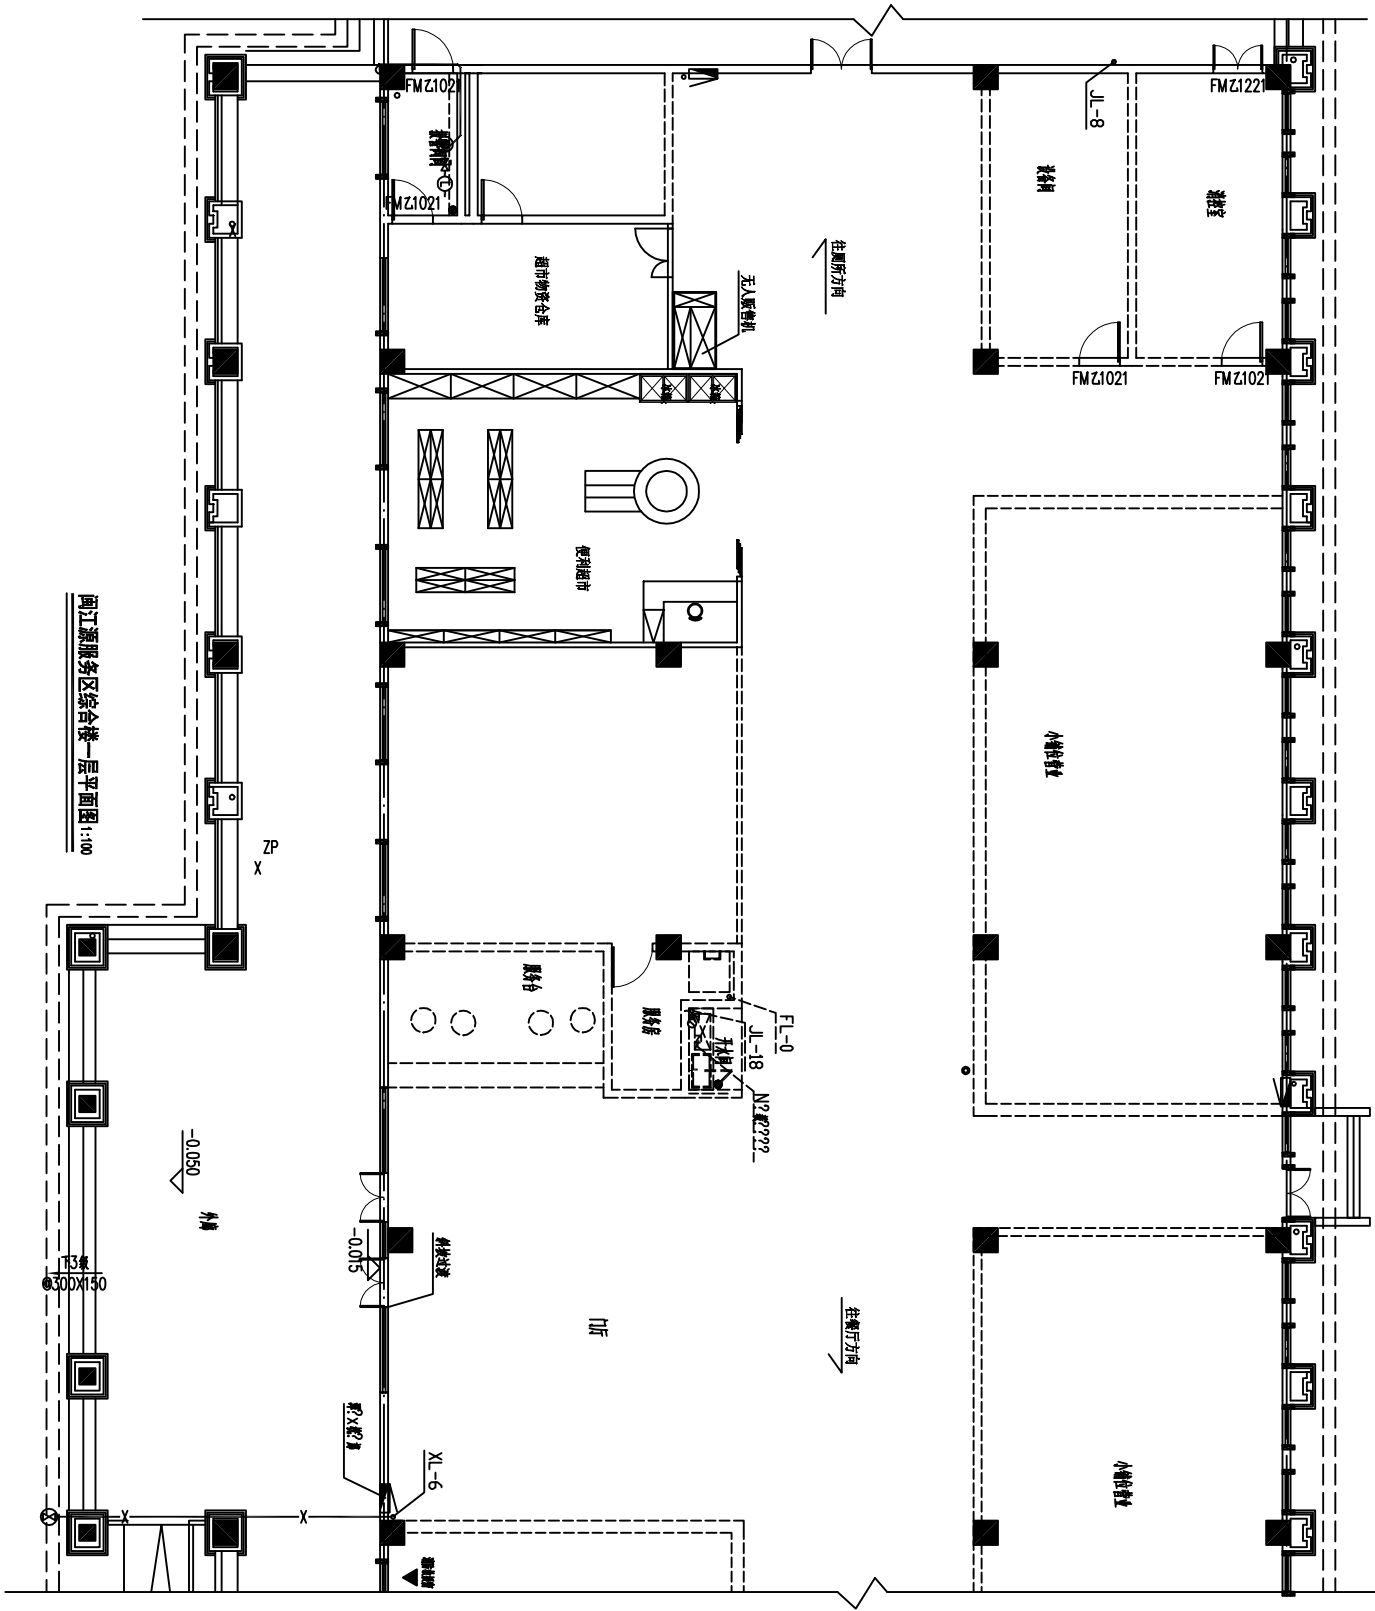

工程名称		江宁区江宁区综合服务区综合楼
工程地点		江宁区江宁区综合服务区综合楼
工程规模		总建筑面积 10000.00 平方米
工程阶段		施工图设计阶段
设计单位		江苏建筑设计院
设计人员		张三、李四、王五
审核人员		赵六、钱七、孙八
批准人员		周九、吴十、郑十一
设计日期		2023.03
设计比例		1:100
设计说明		本图是根据甲方提供的任务书及相关资料编制的，设计过程中如有变更，请及时通知设计单位。